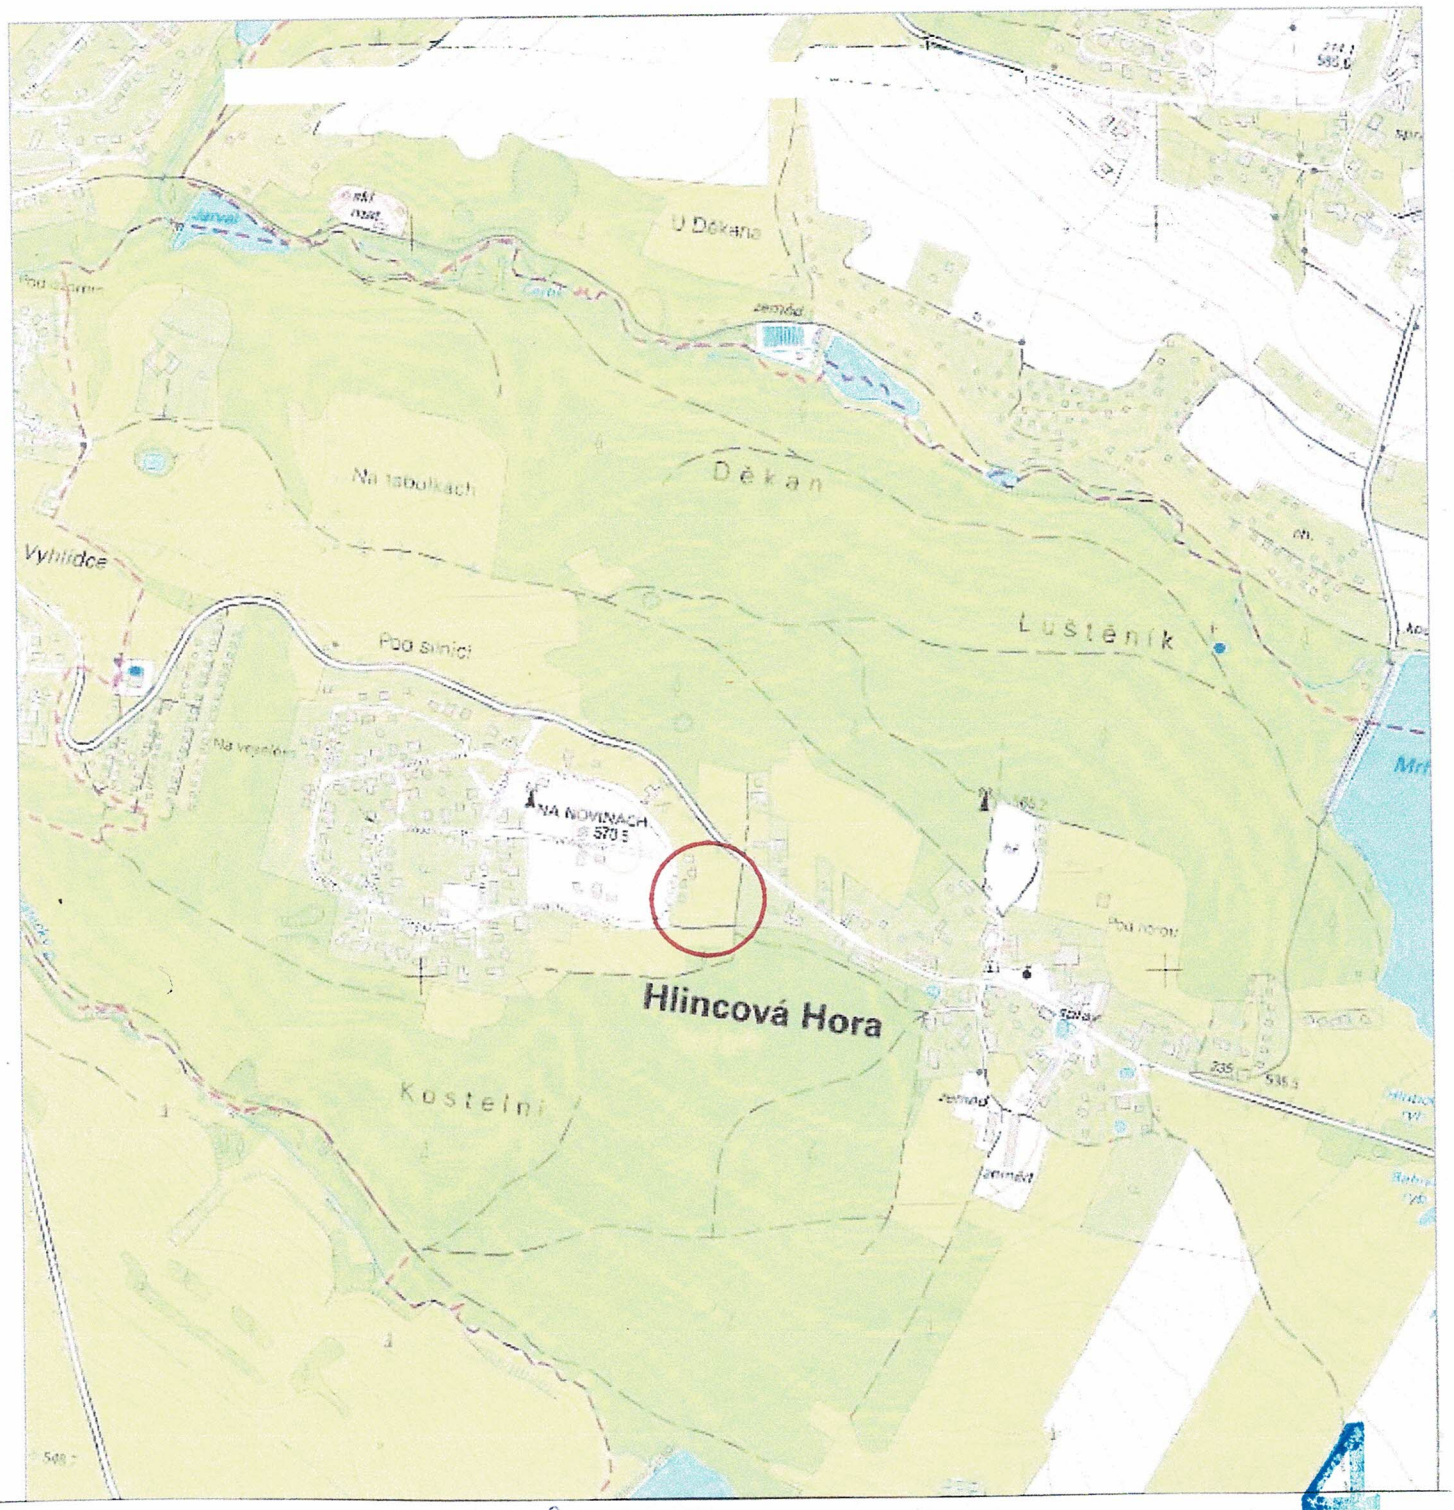

Ing. Pavel Lukš
PaKK - projektová a konstruk. kancelář
Kodetka, Severní 125
373 71 Hlincova Hora

Vypracoval	**Zodp. projektant** Ing.Lukš	**Tech. kontrola**	
Kreslil			
Investor Obec Hlincová Hora			**formát**
Akce Stavební úpravy chodníku 5.etapa v obci Hlincová Hora			**datum** 11/2016 **účel** ohlášení **č. zakázky** 1628 **č. kopie** **archivní č.**
Obsah výkresu Přehledná situace			**Měřítko** 1:10000 **Č. výkresu** C.1