

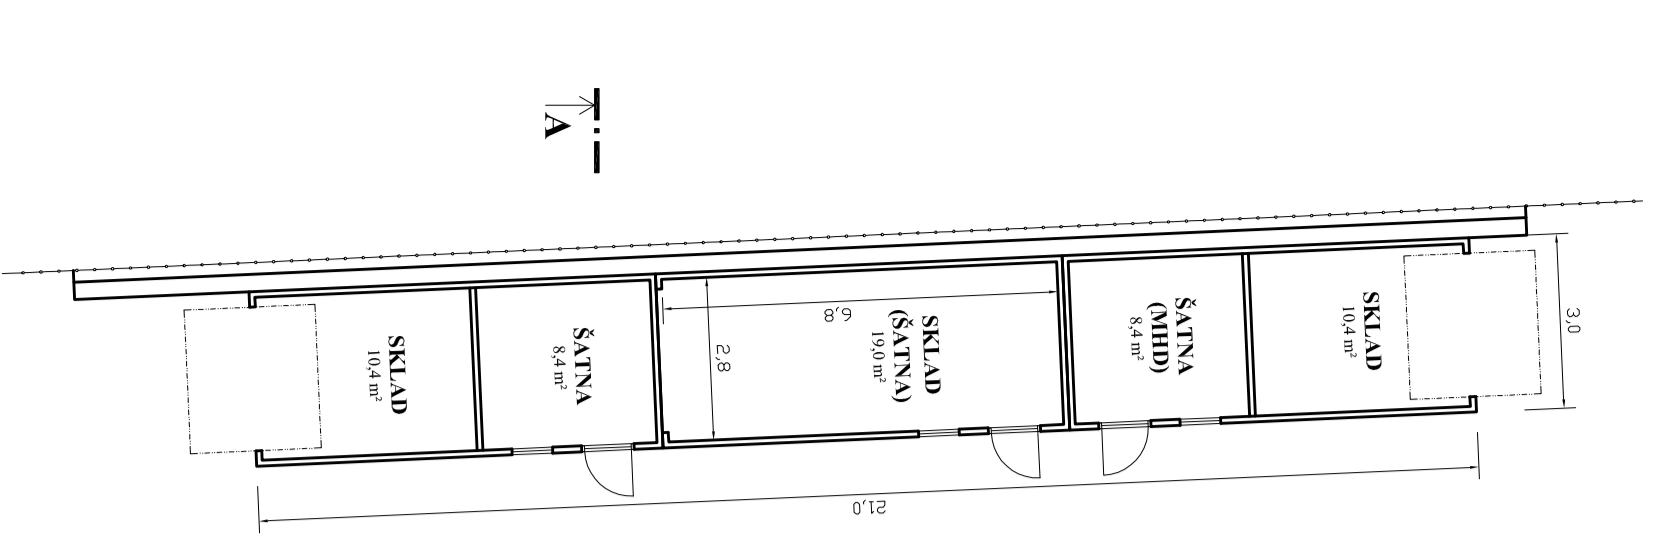



ŘEZ A - A' 1 : 100

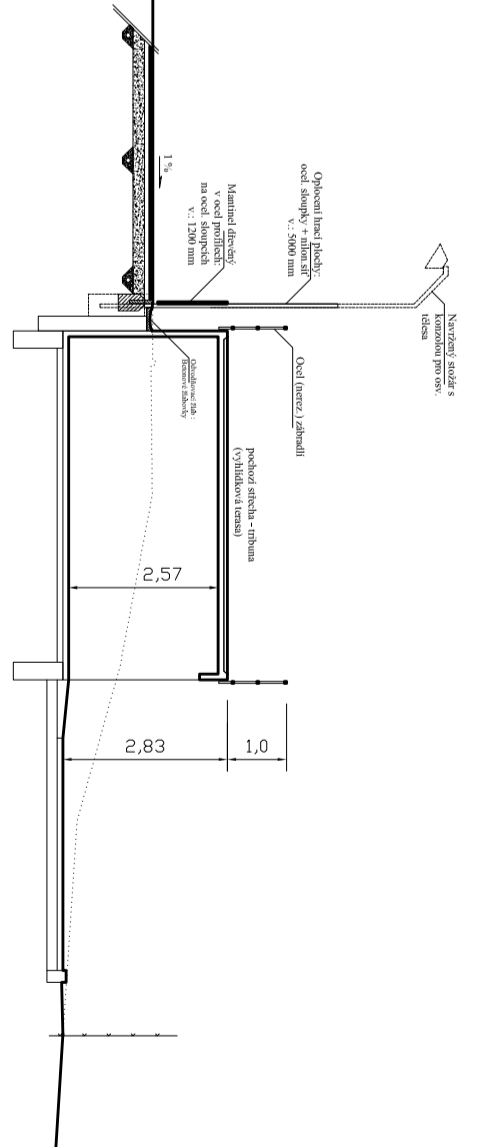


PŮDORYS 1 : 100

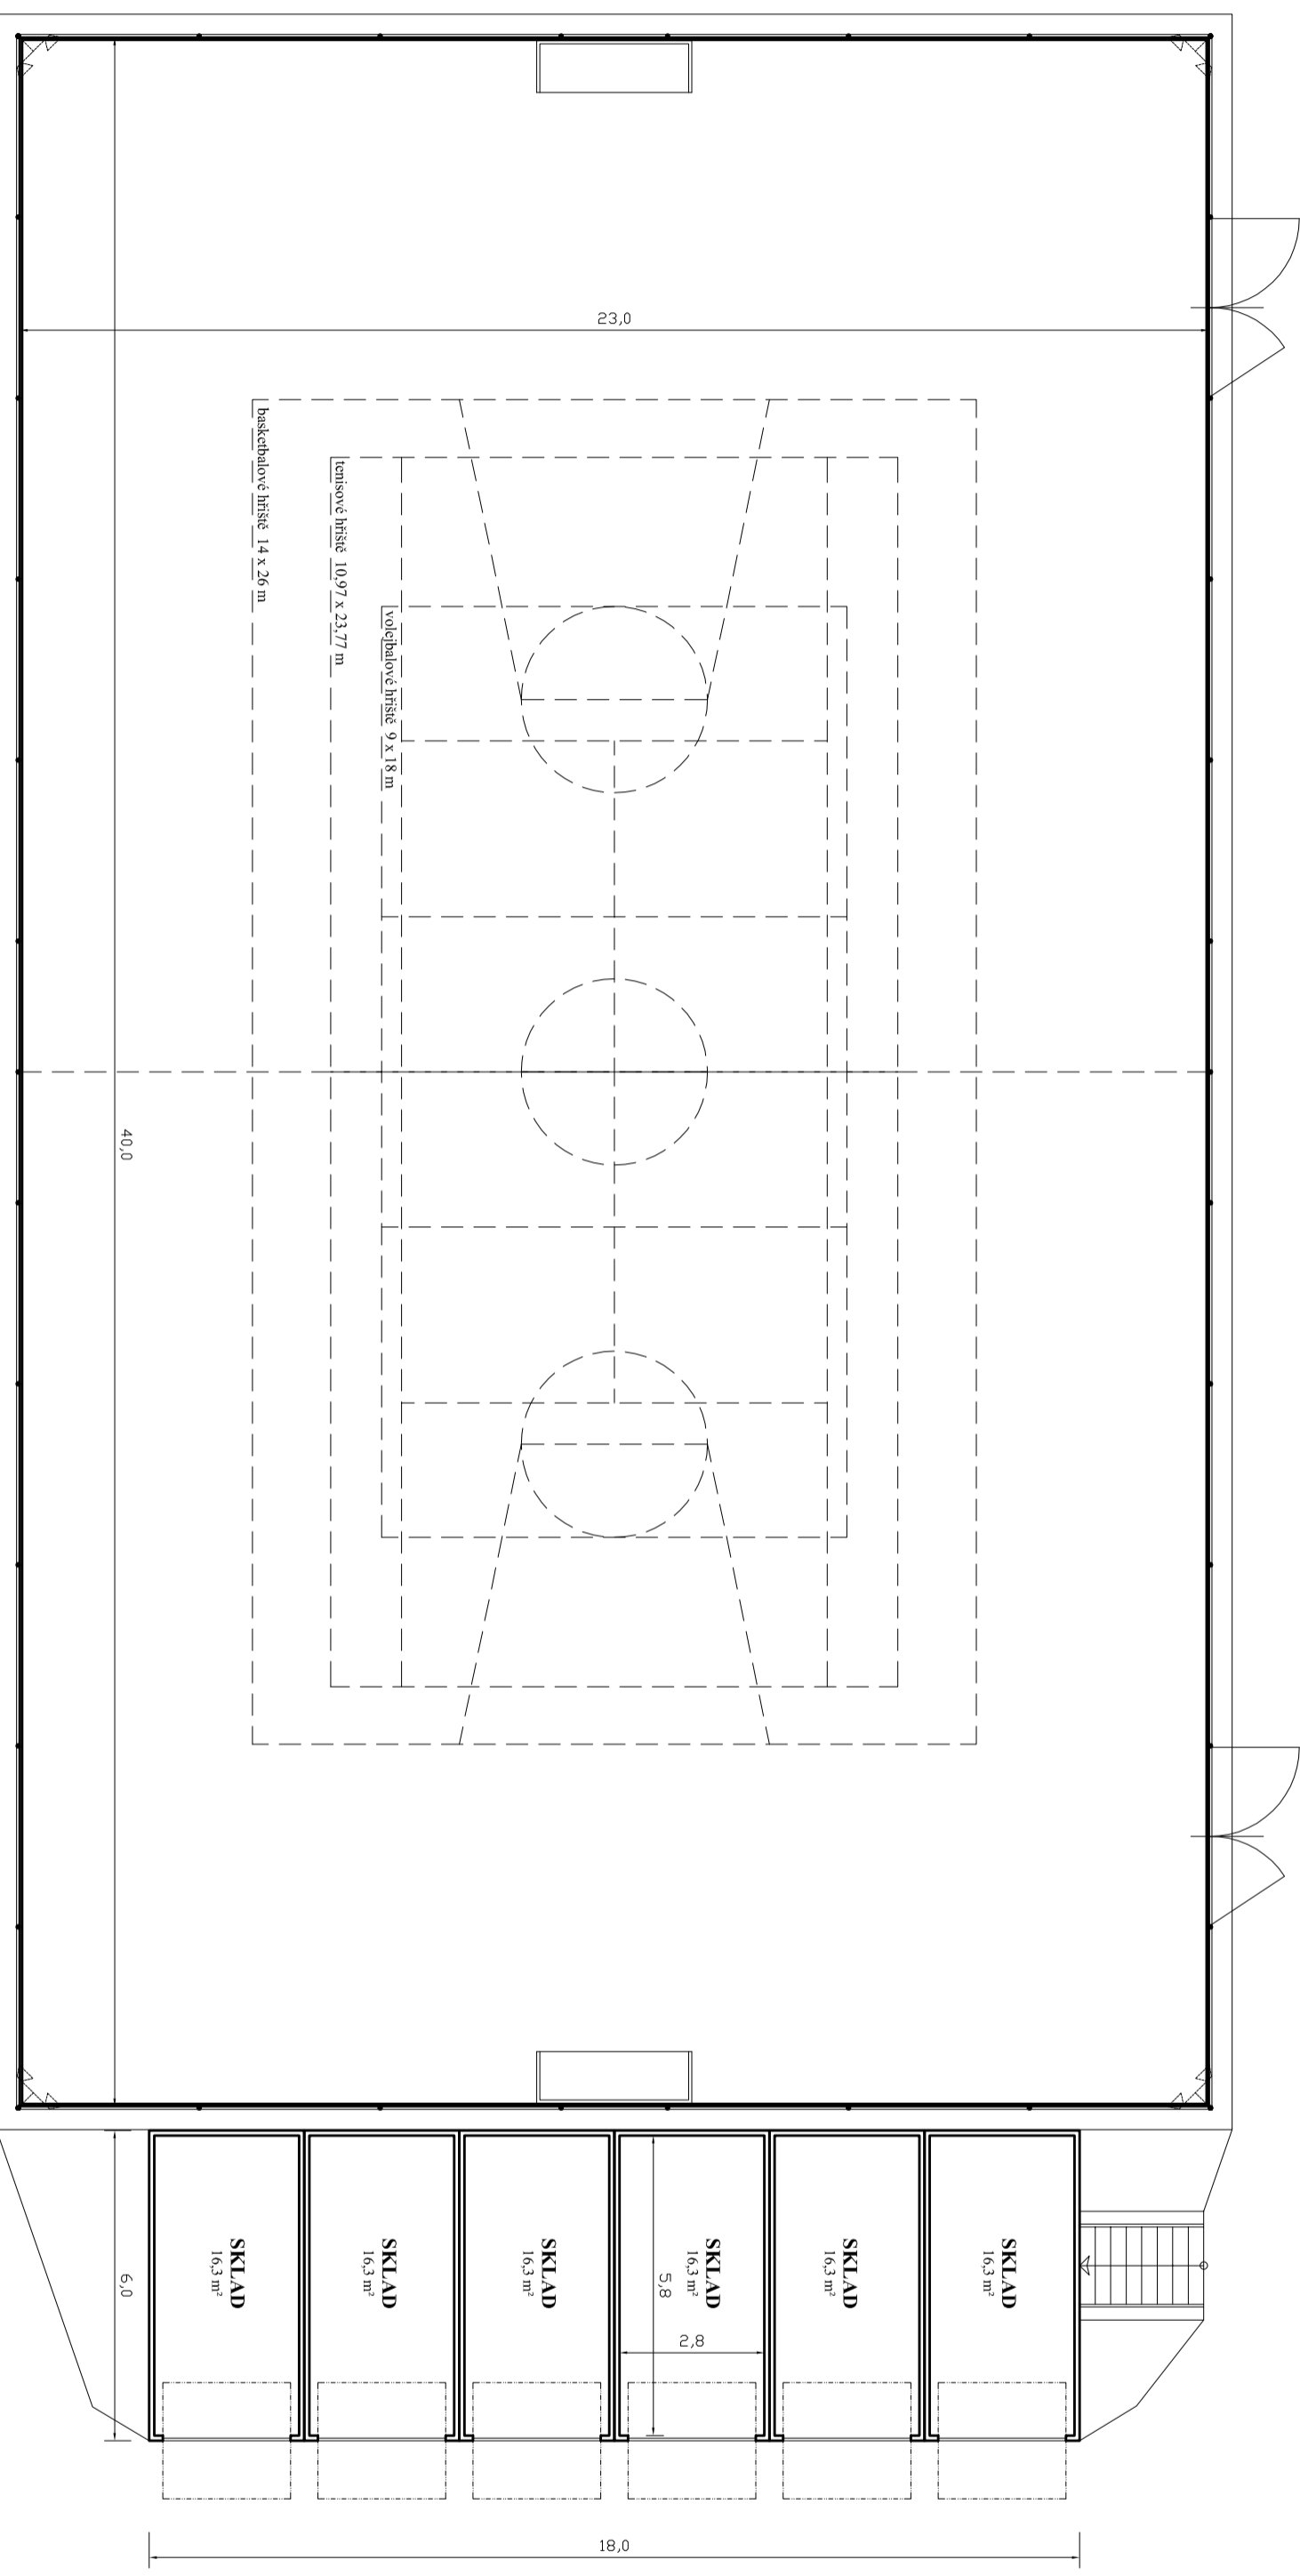


POHLED VÝCHODNÍ 1 : 100

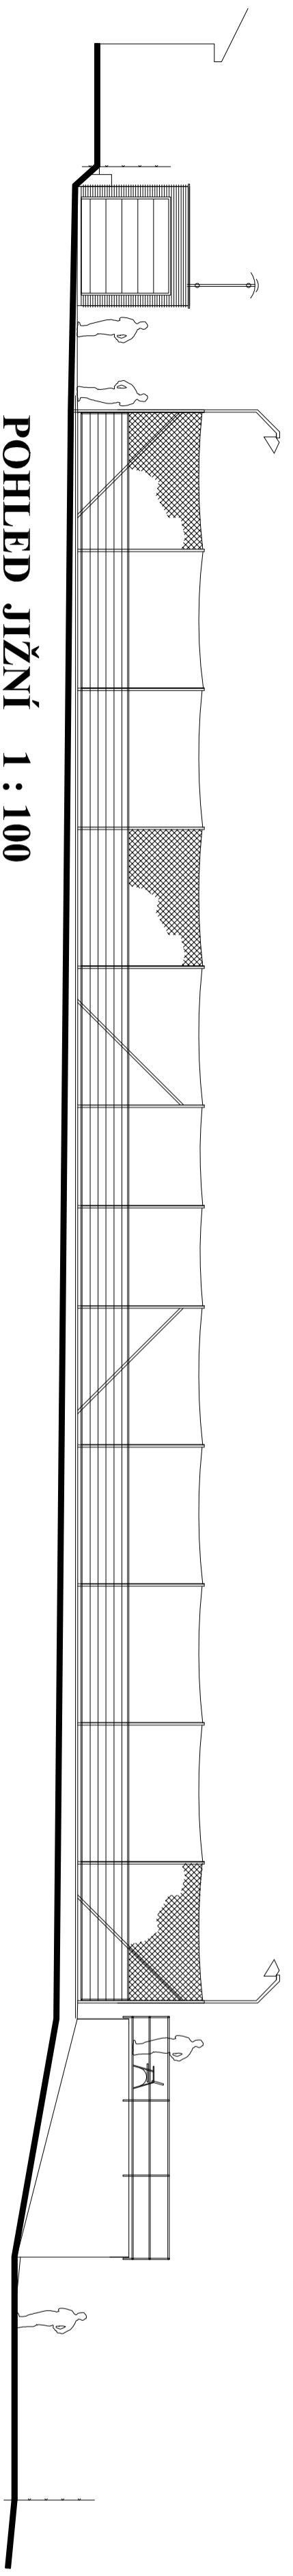


POHLED JIŽNÍ 1 : 100

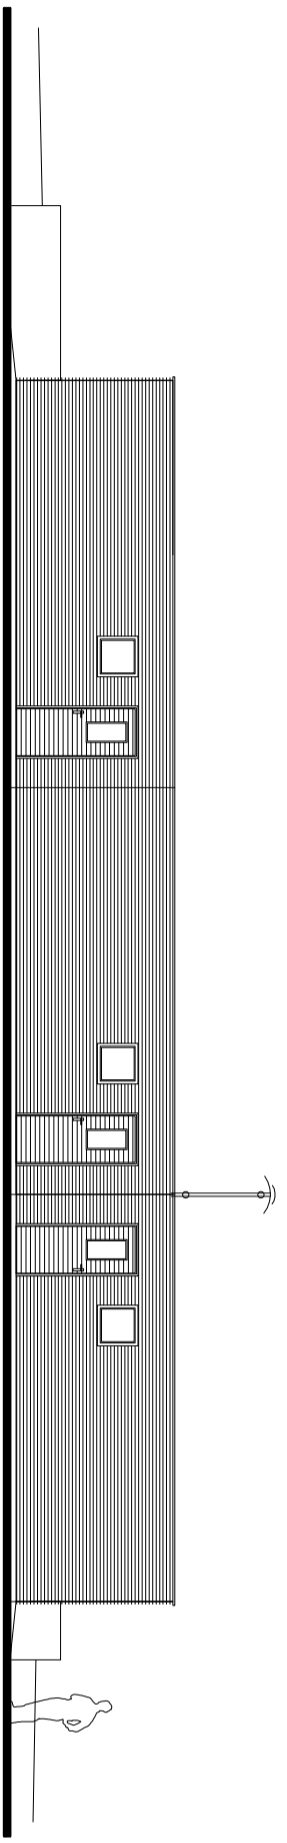

POHLED VÝCHODNÍ 1 : 100

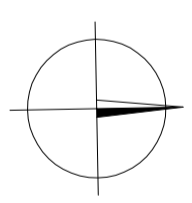

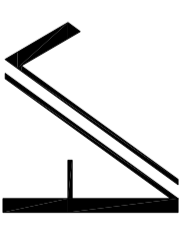	Ing.arch. Arnošt JANKO		Žilina 12, 371 01, Česká republika IČO: 23 589 813, IČV: janko.arno@seznam.cz
	Autorský projektant	S. Kiečka	Kvalita
Obec Hlinová Hora, Hlinová Hora č.p. 5, 37 371	ARHITEKTONICKÁ STUDIE	Lektor	09/2024
REVITALIZACE VÍCEČELOVÉHO HRŠTĚ A NÁVRH PROVOZNIHO ZÁZEMÍ VE SPORTOVNÍM AREÁLU KODETKA na p.č. 1388/22 v k.ú. Hlinová Hora	1 : 100	6 x A4	03