



M 1:5 000

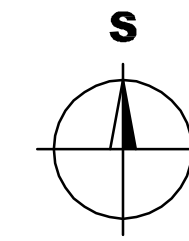

# ÚZEMNÍ PLÁN HLINCOVÁ HORA II. ODŮVODNĚNÍ ÚZEMNÍHO PLÁNU II.1 KOORDINAČNÍ VÝKRES

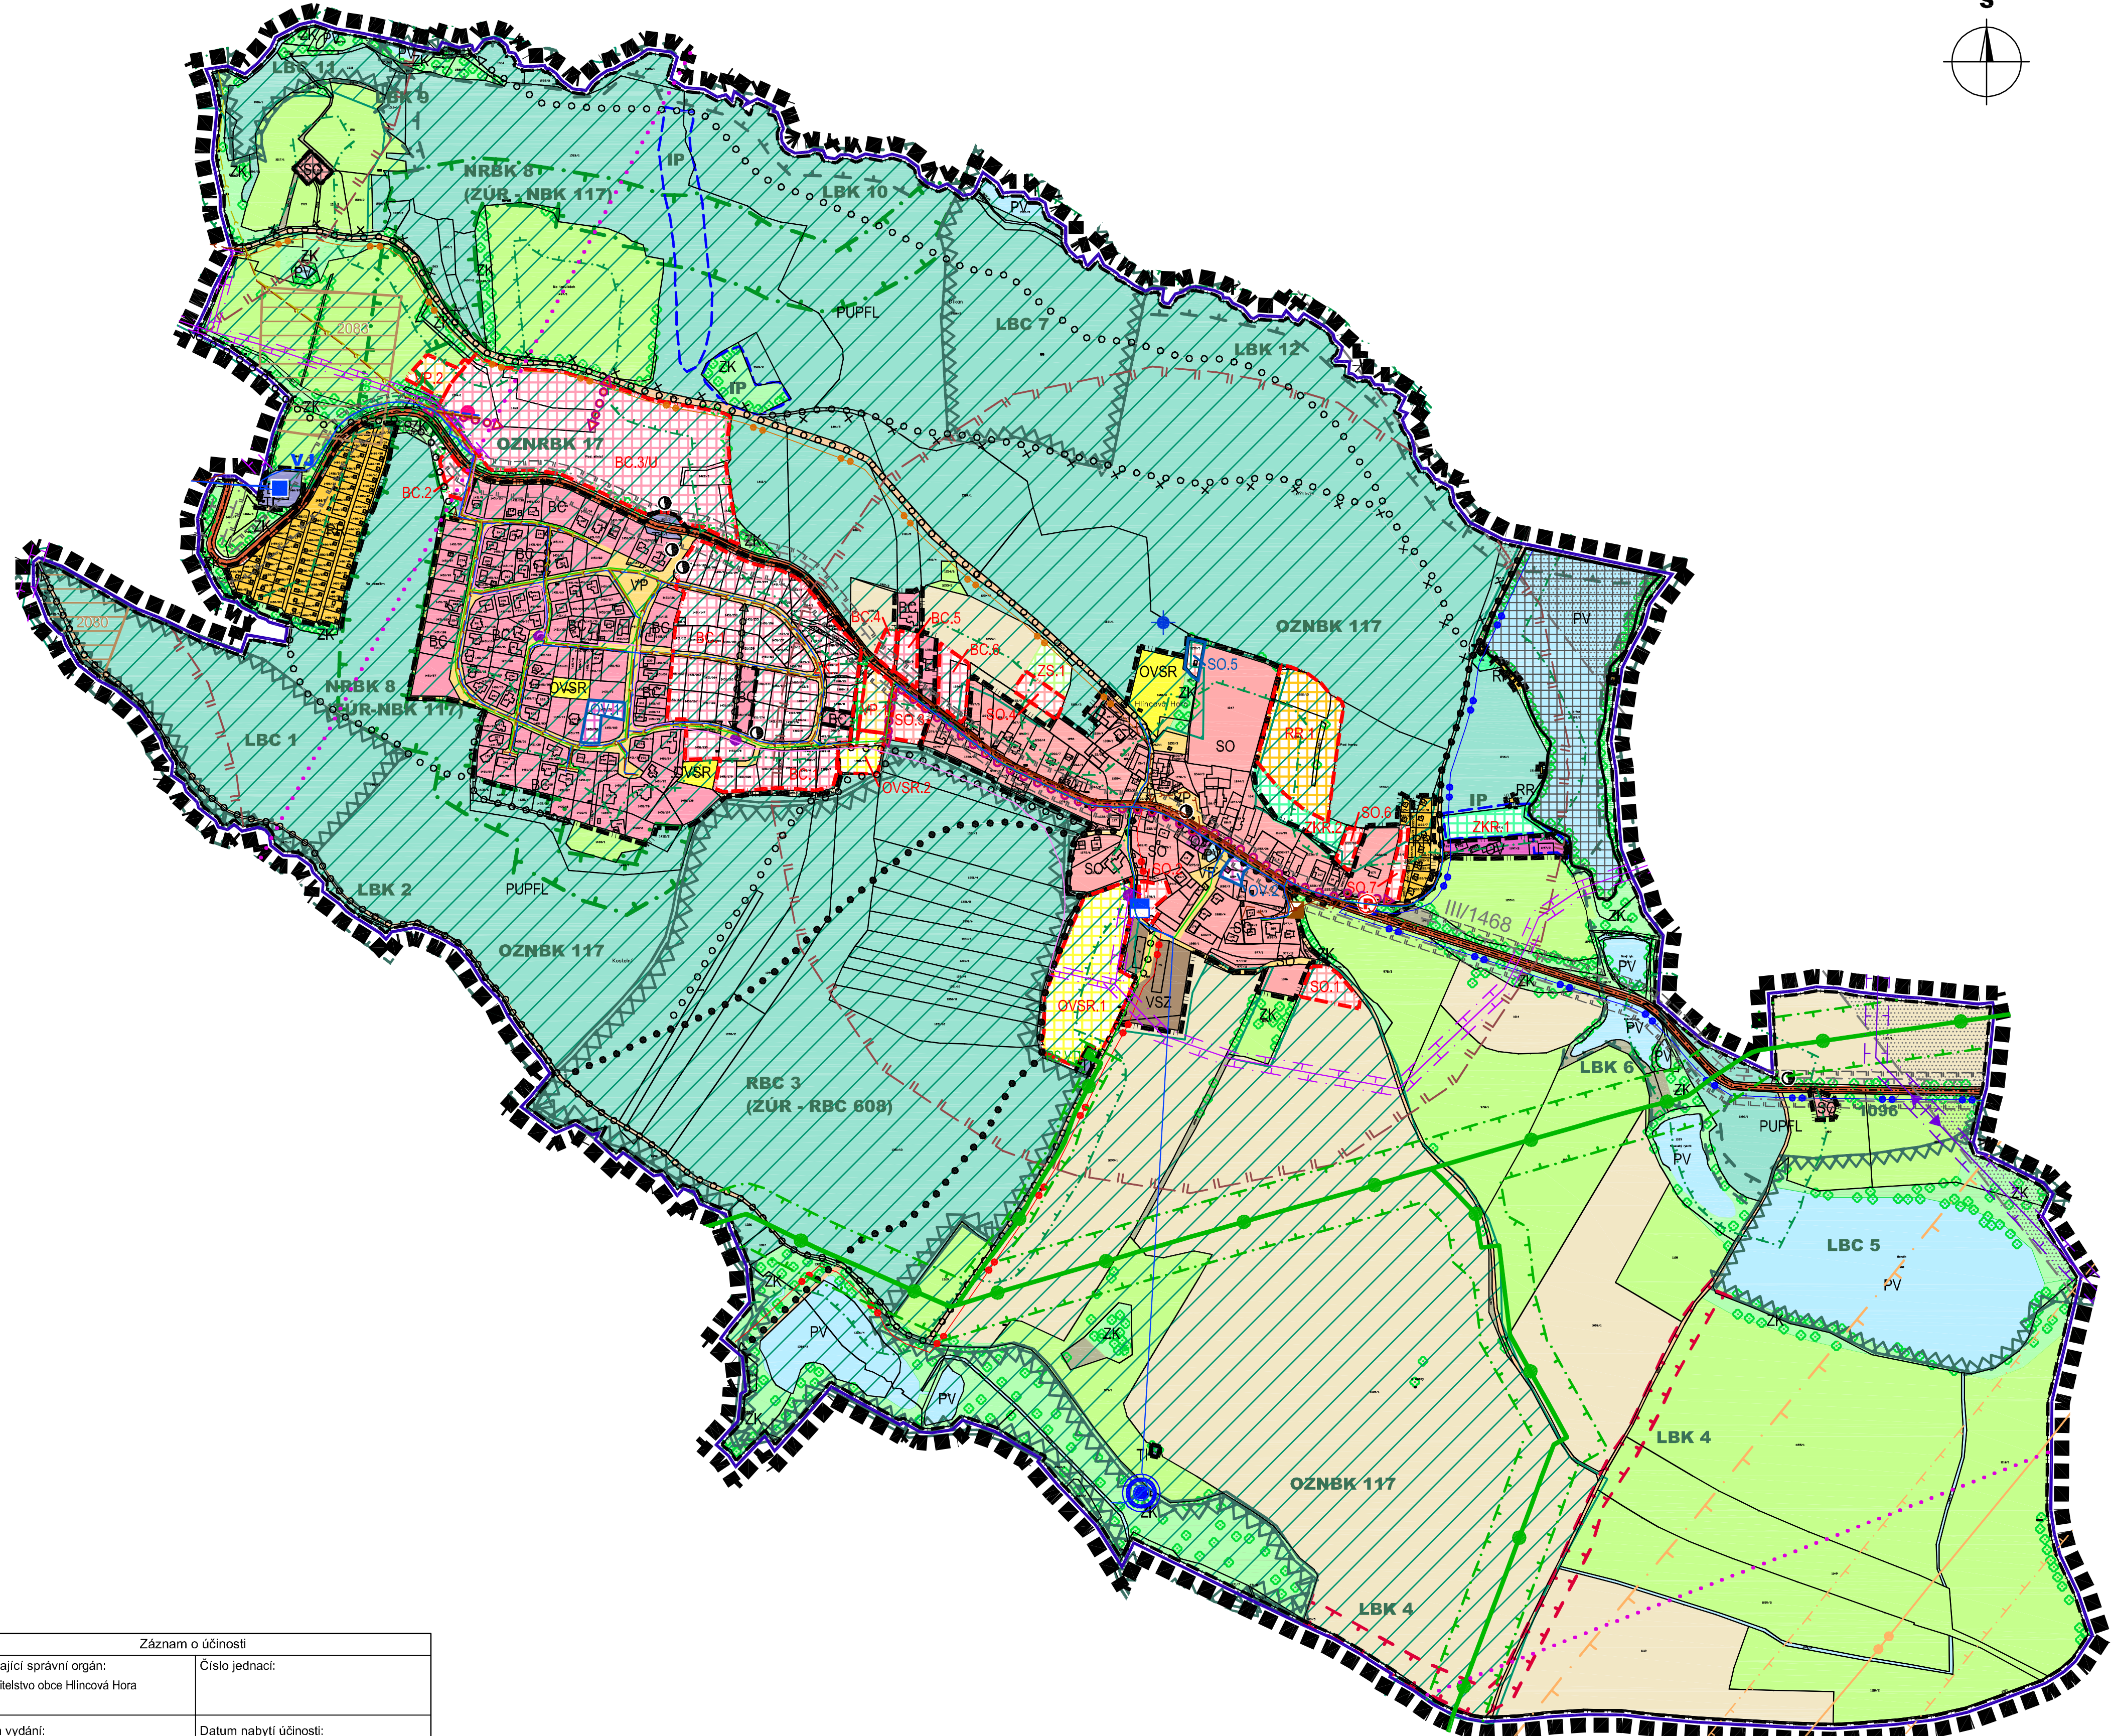

## LEGENDA

### HRANICE A ZNAČENÍ

	HRANICE ŘEŠENÉHO ÚZEMÍ
	HRANICE SPRÁVNÍHO ÚZEMÍ OBCE
	HRANICE KATASTRÁLNÍHO ÚZEMÍ
	HRANICE ZASTAVĚNÉHO ÚZEMÍ
	HRANICE ZASTAVITELNÝCH PLOCH
	PLOCHY PŘESTAVBY
	POPIS ZASTAVITELNÝCH PLOCH
	POPIS PLOCH PŘESTAVBY
	PLOCHY S PŘEDPISANOU ÚZEMNÍ STUDIÍ
	VÝZNAMNÁ VYSOKÁ ZELEN'

### PLOCHY S ROZDÍLNÝM ZPŮSOBEM VYUŽITÍ

	REKREACE RODINNÁ (RR.)
	SMÍŠENÉ OBYTNÉ (SO.)
	BYDLENÍ ČISTÉ (BC.)
	OBČANSKÉ VYBAVENÍ (OV.)
	OBČANSKÉ VYBAVENÍ SPORTOVNĚ REKREAČNÍ (OVSR.)
	DOPRAVNÍ INFRASTRUKTURA - SILNICE III. TŘÍDY
	DOPRAVNÍ INFRASTRUKTURA - MÍSTNÍ KOMUNIKACE
	VÝROBA A SKLADOVÁNÍ ZEMĚDĚLSKÉ (VSZ.)
	ZELEN' KRAJINNÁ (ZK.)
	ZELEN' KRAJINNÁ REKREAČNÍ (ZKR.)
	PLOCHY VODNÍ A VODOHOSPODÁŘSKÉ (PV.)
	PLOCHY LESNÍ (PUPFL.)
	VEŘEJNÁ PROSTRANSTVÍ (VP.)
	ZELEN' SOUKROMÁ (ZS.)
	PLOCHY ZEMĚDĚLSKÉ (ZPF)
	OSTATNÍ PLOCHY NEZASTAVĚNÉHO ÚZEMÍ

### DOPRAVNÍ A TECH. INFRASTRUKTURA

	PARKOVIŠTĚ A ODSTAVNÁ STÁNÍ
	TURISTICKÉ PĚŠÍ TRASY ZNAČENÉ
	PĚŠÍ TRASY NEZNAČENÉ
	CYKLOTRASY
	CYKLOSTEZKA
	NAUČNÉ STEZKY
	AUTOBUSOVÁ ZASTÁVKA VEŘEJNÉ DOPRAVY
	PODZEMNÍ VEDENÍ EL. ENERGIE VČ. O.P.
	DISTRIBUČNÍ EL. TRAFOSTANICE VČ. O.P.
	HLAVNÍ KANALIZAČNÍ ŘAD (SPLAŠKOVÁ KANALIZACE) VČ. O.P.
	HLAVNÍ KANALIZAČNÍ ŘAD (DEŠŤOVÁ KANALIZACE) VČ. O.P.
	ČERPAČÍ STANICE SPLAŠKOVÝCH VOD VČ. O.P.

### ÚSES A OCHRANA ŽIVOTNÍHO PROSTŘEDÍ

	REGIONÁLNÍ BIOCENTRUM
	LOKÁLNÍ BIOCENTRUM
	NADREGIONÁLNÍ BIKORIDOR
	LOKÁLNÍ BIKORIDOR
	OCHRANNÁ ZÓNA NADREGIONÁLNÍHO BIKORIDORU
	INTERAKČNÍ PRVEK
	POPIS PRVKŮ ÚSES

### LIMITY VYUŽITÍ ÚZEMÍ

	NEMOVITÁ KULTURNÍ PAMÁTKA
	ARCHEOLOGICKÁ ZÓNA
	VZDÁLENOST 50 M OD OKRAJE LESA
	OCHR. PÁSMO VZLETOVÉ A PŘISTÁVACÍ DRÁHY LET
	OCHRANNÁ PÁSMO DOPRAVNÍCH STAVEB
	PODDOLOVANÉ ÚZEMÍ - VELKÉ
	IZOFONA - NOC 47 dB
	NADZEMNÍ VEDENÍ EL. ENERGIE VN 110kV VČ. O.P.
	NADZEMNÍ VEDENÍ EL. ENERGIE VN 22kV VČ. O.P.
	PODZEMNÍ VEDENÍ EL. ENERGIE VČ. O.P.
	DISTRIBUČNÍ EL. TRAFOSTANICE VČ. O.P.
	ZEMNÍ PLYN VTL VČETNĚ OCHR. PÁSMO, S BEZPEČNOSTNÍM PÁSMEM
	ZEMNÍ PLYN STL VČ. O.P.
	REGULAČNÍ STANICE ZEMNÍHO PLYNU VČ. O.P.
	PRODUKTOVOD S OCHRANNOU A BEZPEČNOSTNÍM PÁSMEM
	HLAVNÍ VODOVODNÍ ŘAD VČ. O.P.
	HLAVNÍ KANALIZAČNÍ ŘAD (SPLAŠKOVÁ KANALIZACE) VČ. O.P.
	HLAVNÍ KANALIZAČNÍ ŘAD (DEŠŤOVÁ KANALIZACE) VČ. O.P.
	ZDROJ VODY VČ. O.P.
	VODOJEM VČ. O.P.
	ČERPAČÍ STANICE VODY VČ. O.P.
	ČERPAČÍ STANICE SPLAŠKOVÝCH VOD VČ. O.P.
	RADIORELEOVÁ TRASA VČ. O.P.
	ZÁKLADOVÁ STANICE RADIOMOBIL VČ. O.P.
	REGIONÁLNÍ BIOCENTRUM
	LOKÁLNÍ BIOCENTRUM
	NADREGIONÁLNÍ BIKORIDOR
	LOKÁLNÍ BIKORIDOR
	OCHRANNÁ ZÓNA NADREGIONÁLNÍHO BIKORIDORU
	INTERAKČNÍ PRVEK
	PLOCHY LESNÍ (PUPFL.)

POZN: CELÉ ŘEŠENÉ ÚZEMÍ SE NACHÁZÍ V OCHR. PÁSMU RTH TŘEBOTOVICE  
CELÉ ŘEŠENÉ ÚZEMÍ SE NACHÁZÍ V OCHR. PÁSMU NADZEMNÍHO KOMUNIKAČNÍHO VEDENÍ

Záznam o účinnosti	
Vydávající správní orgán: Zastupitelstvo obce Hlincová Hora	Číslo jednací:
Datum vydání:	Datum nabytí účinnosti:
Oprávněná úřední osoba pořizovatele jméno a příjmení: Ing. Luboš Lacina funkce: vedoucí odboru územního plánování a architektury Magistrátu města České Budějovice náměstí Přemysla Otakara II č.1,2 370 92, České Budějovice podpis:	otisk úředního razítka pořizovatele

A+U DESIGN s.r.o. ARCHITEKTI BRŮHA & POLCAROVÁ  
PROJEKČNÍ A INŽENYRSKÁ KANCELÁŘ, ÚŽÍMĚ KŘE, ČESKÉ BUDĚJOVICE I: 387438898 budesign@budesign.cz

VEDOUČÍ PROJEKTANT ZODPOVĚDNÝ PROJEKTANT KRESLIL  
ING.ARCH. JIŘÍ BRŮHA ING.ARCH. VL. FUČÍK ING. DANIELA PAVLIŠOVÁ

PORIZOVATEL MAGISTRÁT MĚSTA ČESKÉ BUDĚJOVICE

**ÚZEMNÍ PLÁN HLINCOVÁ HORA  
PŘÍLOHA č.2 OOP**

VÝKRES: KOORDINAČNÍ VÝKRES  
STUPEŇ: NÁVRH  
MĚŘÍTKO: 1:5 000  
DATUM: 03/2011  
FORMÁT: 10 x A4  
ČÍSLO ZAKÁZKY: Z/036.3-08

ČÍSLO VÝKRESU: II.1  
ČÍSLO PÁRE: