


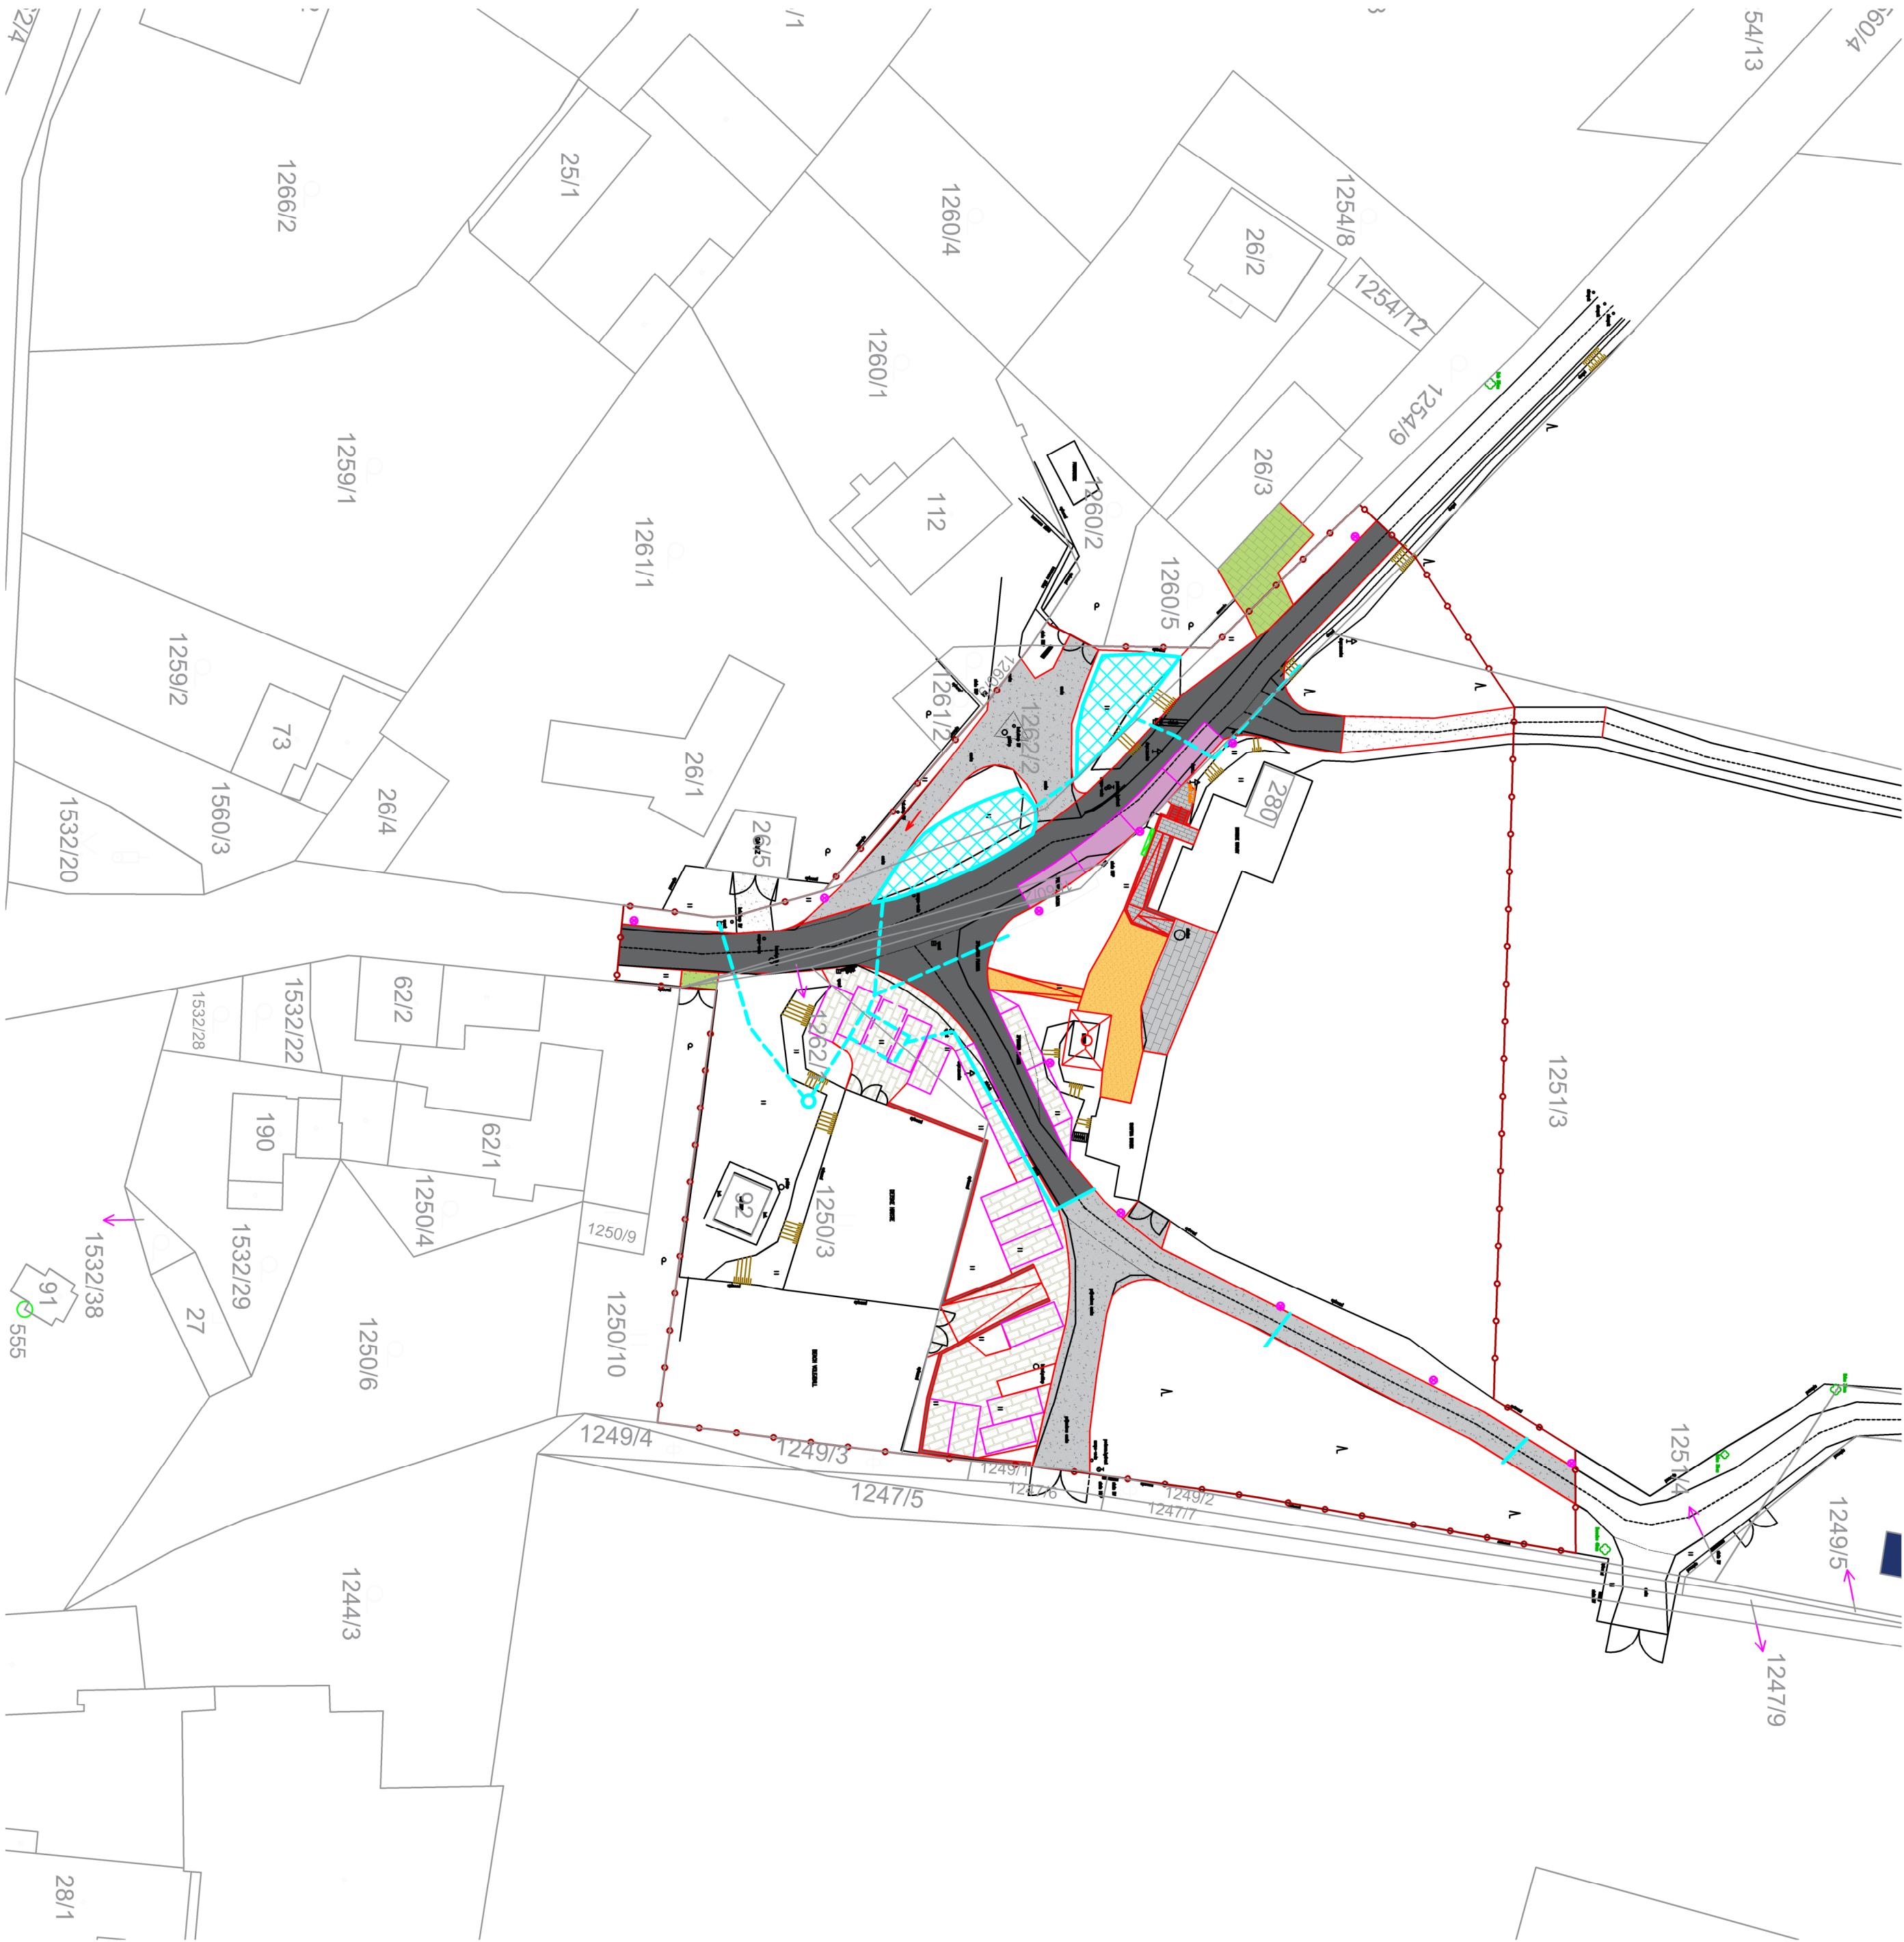

- LEGENDA PLOCH**
- NARŽENÁ OPRAVA KOMUNIKACE – ASFALTOVÝ PVRCH
 - PARKOVACÍ STÁNÍ ZE ZATRAVŇOVACÍ DLAŽBY NEBO ZATRAVŇOVACÍCH ROHOŽÍ
 - PARKOVACÍ STÁNÍ VYMEZENÉ V RAMCI KOMUNIKACE
 - OPRAVA KOMUNIKACE – ŠTERKOVÝ MLATOVÝ PVRCH
 - CHODNÍKÝ STAV A NÁVRH (BETONOVÁ DLAŽBA)
 - NARŽENÉ OPĚRNÉ STĚNY A SCHODIŠTĚ
 - PROSTOR/PLOCHA PRO SPOLEČNOU ČINNOST OBCE – MLATOVÝ PVRCH
 - PĚŠÍ PŘÍSTUP KE HRÁŠTI A DOPRAKOVÝM OBJEKTŮM
 - ZPEVNĚNÝ TRAVNATÝ VJEZD NA POZEMEK
 - SOUKROMÉ PARKOVACÍ MÍSTO


- LEGENDA**
- HRANICE VYMEZUJÍCÍ OZEMÍ ŘEŠENÉ OZEMNÍ STUDIÍ
 - VYMEZENÍ PARKOVACÍCH MÍST CELKEM 20 MÍST
 - DOPLNKOVÉ PARKOVACÍ MÍSTO CELKEM 1 MÍSTO
 - BEZBARIEROVÝ CHODNÍK, MAX. SKLON 8,33%
 - SJEZD K VOLNĚLOVÉMU HRÁŠTI

- RETENČNÍ NADŘÍŽ
- ZATRUBNĚNÉ POZEMNÍ SVĚDLENÍ DEŠŤOVÝCH VOD
- VSAKOVACÍ OBJEKT
- PŘEHRADKY PROTI PŘÍVALOVÉ VODĚ NA KOMUNIKACI
- PŘESUNUTÝ PILÍŘEK NN A HUP
- NÁVRH VĚRNEJŠÍHO OSVĚTLENÍ

POZNÁMKA

– V RAMCI OZEMNÍ STUDIJE NEJÍ ŘEŠENO VEDENÍ SÍTÍ ELEKTRO, PLYN, VODA, KANALIZACE, TELEKOMUNIKACE, APOD.

– OZEMNÍ STUDIJE ŘEŠÍ Z HLEDISKA TECHNICKÉ INFRASTRUKTURY ODTOKOVÉ POMĚRY A NAKLADÁNÍ S DEŠŤOVOU PŘÍVALOVOU VODOU

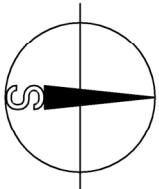

Zakázka		ÚZEMNÍ STUDIE VEREJNÉHO PROSTRANSTVÍ HLINCOVÁ HORA		Rozliko zpracovatele
Stupeň				
Obsah		VYKRES DOPRAVNÍ A TECH. INFRASTRUKTURY		
Měřítko		1 : 500		
Datum vyhotovení		5/2025		
		Hlavní projektant		Podpis
		Hlavní projektant		
		Ing. arch. Václav Štěpán Ph.D.		
		Ing. arch. Martin Souček, Ph.D.		
		Číslo výkresu		
Kreslí		Ing. arch. Martin Souček, Ph.D.		Číslo paré
IČO / DIČ		10276661 / CZ 430908117		
Telefon		387718439, 387718450		3